

C CUKROVAR

označenie bytu

4A1A

podlažie



1

plocha interiéru

46,81 m²

plocha exteriéru

28,77 m²

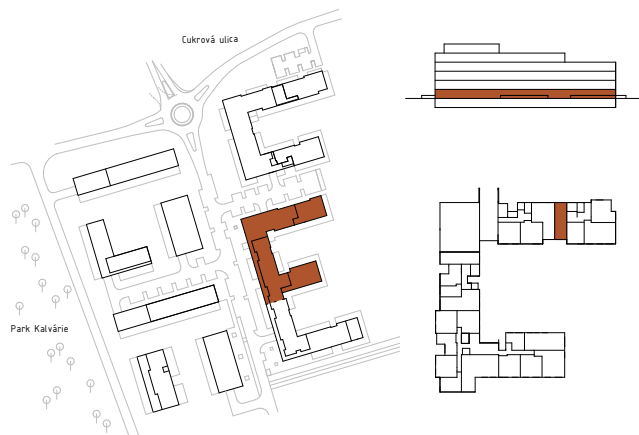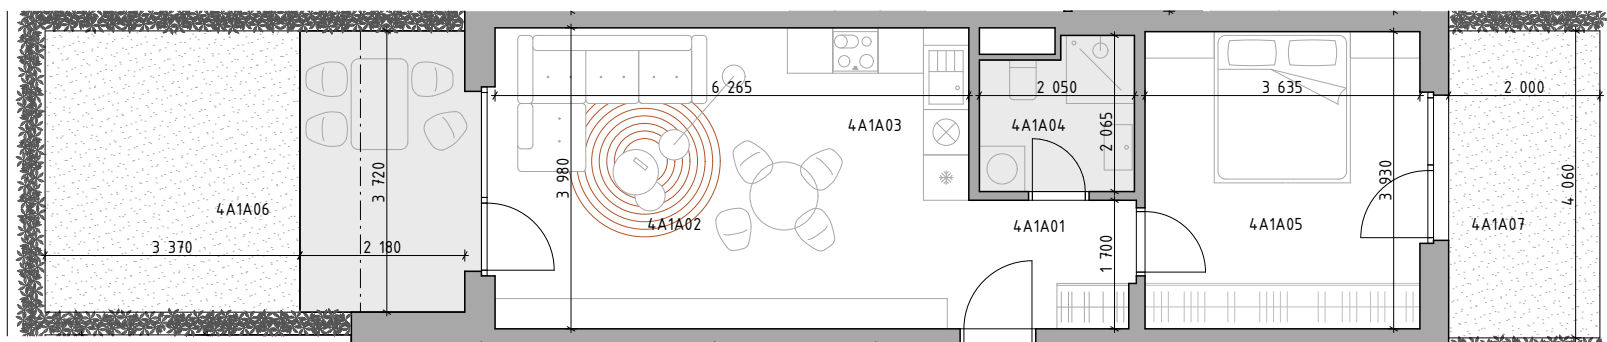

2-IZBOVÝ BYT

4A1A01	CHODBA	4,19 m ²
4A1A02	OBÝVACIA IZBA	15,48 m ²
4A1A03	KUCHYŇA	8,97 m ²
4A1A04	KÚPEĽŇA	3,88 m ²
4A1A05	IZBA	14,29 m ²
4A1A06	PREDŽÁHRADKA	20,65 m ²
4A1A07	PREDŽÁHRADKA	8,12 m ²

NEO | REALITNÁ
KANCELÁRIA



Mgr. Barbara Mruškovičová, RSc.
mruskovicova@neoreal.sk
+421 915 119 052



Dušan Sivák
sivak@neoreal.sk
+421 911 880 988

 **UNITED**



Pôdorys a rozmiestnenie vnútorného vybavenia bytu sú ilustračné. Uvedené rozmery sú predbežné a nemusia sa zhodovať s realizačným projektom.