

označenie bytu

6C1A

podlažie




1

plocha interiéru

70,47 m²

plocha exteriéru

50,12 m²

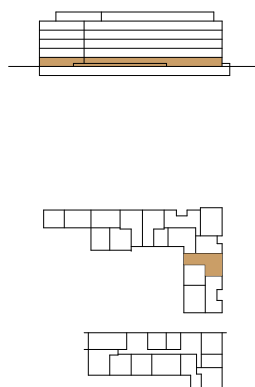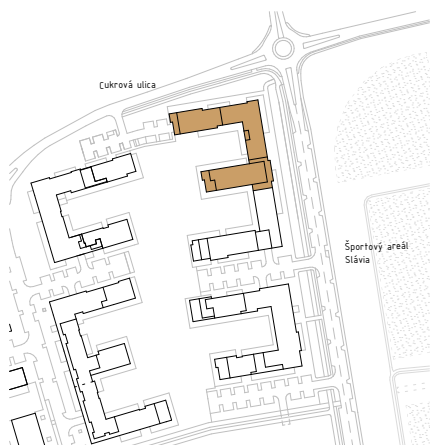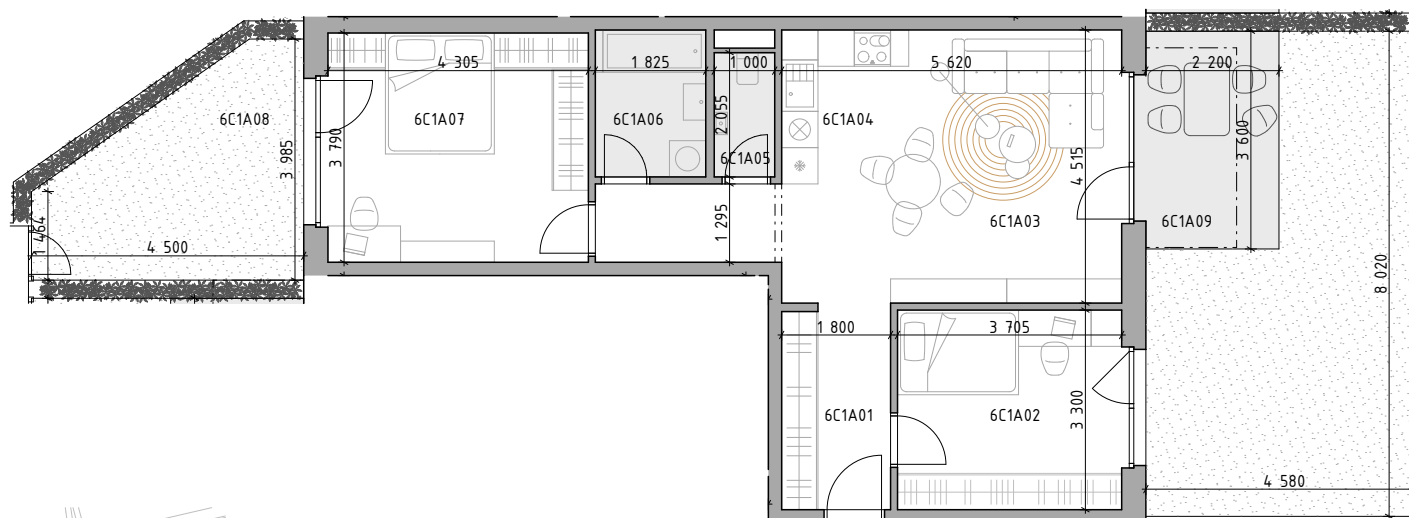

3-IZBOVÝ BYT

6C1A01	CHODBA	13,60 m ²
6C1A02	IZBA	12,23 m ²
6C1A03	OBÝVACIA IZBA	17,25 m ²
6C1A04	KUCHYŇA	4,58 m ²
6C1A05	WC	1,96 m ²
6C1A06	KÚPEĽŇA	4,43 m ²
6C1A07	IZBA	16,32 m ²
6C1A08	PREDŽÁHRADKA	13,39 m ²
6C1A09	PREDŽÁHRADKA	36,73 m ²

NEO | REALITNÁ
KANCELÁRIA



Mgr. Barbara Mruškovičová, RSc.
mruskovicova@neoreal.sk
+421 915 119 052



Dušan Sivák
sivak@neoreal.sk
+421 911 880 988

UNITED
REAL ESTATE



Pôdorys a rozmiestnenie vnútorného vybavenia bytu sú ilustračné. Uvedené rozmery sú predbežné a nemusia sa zhodovať s realizačným projektom.